— Vnější tloušťka (K) stavebního pouzdra AKTIVE II 100 mm = dokončená příčka (P) 125 mm.
— Otvor je nutno opatřit překladem – stavební pouzdro není schopné nést zatížení.
— Standardní čistá průchozí výška je 1970 mm, 1985 mm a 2115 mm.
— Atypické rozměry od 1975 mm až 2700 mm.
— Pro zavěšení dveřního křídla doporučujeme použití úchytů obsažených v montážním balíčku pro dřevěné nebo skleněné dveře za příplatek.

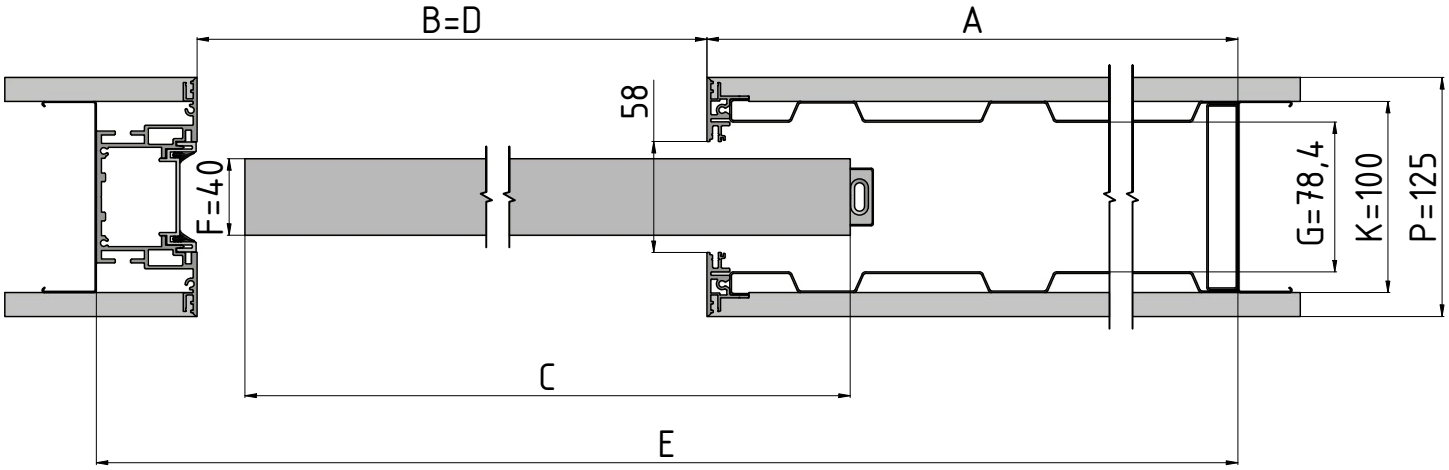

Horizontální řez pouzdrem AKTIVE II STANDARD s dřevěným dveřním křídlem tloušťky 40 mm.

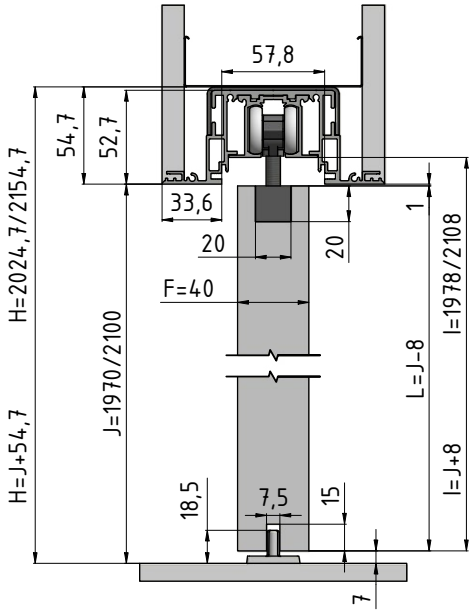

Vertikální řez pouzdrem AKTIVE II STANDARD s dřevěným dveřním křídlem tloušťky 40 mm.